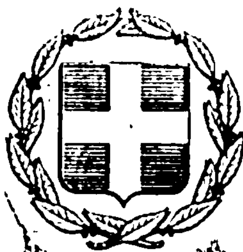


ΕΦΗΜΕΡΙΣ ΤΗΣ ΚΥΒΕΡΝΗΣΕΩΣ
ΤΗΣ ΕΛΛΗΝΙΚΗΣ ΔΗΜΟΚΡΑΤΙΑΣ

ΕΝ ΑΘΗΝΑΙΣ ΤΗ 29 ΑΥΓΟΥΣΤΟΥ 1977 | ΤΕΥΧΟΣ ΤΕΤΑΡΤΟΝ | ΑΡΙΘΜΟΣ ΦΥΛΛΟΥ 285

ΑΠΑΛΛΟΤΡΙΩΣΕΙΣ
ΑΠΟΦΑΣΕΙΣ

ΠΟΛΕΟΔΟΜΙΑ
ΔΙΑΤΑΓΜΑΤΑ

ΑΠΑΛΛΟΤΡΙΩΣΕΙΣ
ΑΠΟΦΑΣΕΙΣ

Ἀριθ. Π. 5806/3742 (1)

«Περὶ κηρύξεως ἀναγκαστικῆς ἀπαλλοτριώσεως ἀκινήτου στὴν περιοχὴ Ἀμπελοκήπων Ἀθηνῶν γιὰ τὴν ἀρτίωση τοῦ οἰκοπέδου, ποὺ προορίζεται γιὰ τὴν ἀνέγερση τοῦ διδακτηρίου τοῦ 16ου Δημοτικοῦ Σχολείου Ἀθηνῶν».

ΟΙ ΥΠΟΥΡΓΟΙ
ΟΙΚΟΝΟΜΙΚΩΝ ΚΑΙ ΕΘΝΙΚΗΣ
ΠΑΙΔΕΙΑΣ ΚΑΙ ΘΡΗΣΚΕΥΜΑΤΩΝ

Ἔχοντας ὑπ' ὄψη:

1. Τὶς διατάξεις τοῦ Ν.Δ. 797/71 «περὶ ἀναγκαστικῶν ἀπαλλοτριώσεων» σὲ συνδυασμὸ μὲ τὶς διατάξεις τοῦ Β.Δ. 139/71 «περὶ τῆς ἁρμοδιότητος τῶν Νομαρχῶν πρὸς κήρυξιν ἀναγκαστικῶν τινων ἀπαλλοτριώσεων».

2. Τὶς διατάξεις τοῦ Α.Ν. 627/68 «περὶ Ὀργανισμοῦ Σχολικῶν Κτιρίων καὶ συστάσεως παρὰ τῷ Ὑπουργείῳ Ἐθνικῆς Παιδείας καὶ Θρησκευμάτων Διευθύνσεως Προγραμματισμοῦ καὶ Ἐρευνῶν».

3. Τὸ ἀπὸ 28.4.77 ἀπόσπασμα πρακτικοῦ τῆς Π. 106ης/28.4.77 συνεδριάσεως τοῦ Διοικητικοῦ Συμβουλίου τοῦ Ὀργανισμοῦ Σχολικῶν Κτιρίων.

4. Τὸ ἀπὸ 11-11-1974 πρακτικὸ καταλληλότητος οἰκοπέδου ποὺ καταρτίσθηκε ἀπὸ τὴν ἁρμόδια ἐπιτροπή.

5. Τὸ ἀπὸ 27-2-74 Π.Δ/γμα (ΦΕΚ 76Δ/18-3-74) «περὶ τροποποιήσεως τοῦ ρυμοτομικοῦ σχεδίου Ἀθηνῶν», ἀποφασίζουμε:

Κηρύσσουμε τὴν ἀναγκαστικὴ ἀπαλλοτρίωση ἐκτάσεως, ἐμβαδοῦ 68 τ.μ., ποὺ εὑρίσκεται στὴν Παλιγγενεσίας τῆς περιοχῆς Ἀμπελοκήπων Ἀθηνῶν, λόγῳ δημόσιας ὠφελείας καὶ εἰδικότερα γιὰ τὴν ἀρτίωση τοῦ οἰκοπέδου ποὺ προορίζεται γιὰ τὴν ἀνέγερση τοῦ διδακτηρίου τοῦ 16ου Δημοτικοῦ Σχολείου Ἀθηνῶν.

Ἡ ἔκταση αὐτὴ εἰκονίζεται μὲ τὰ στοιχεῖα Ε.Ζ.Η.Θ.Ε. στὸ κτηματολογικὸ διάγραμμα τῆς τοπογράφου - μηχανικοῦ τοῦ Ὀργανισμοῦ Σχολικῶν Κτιρίων Δήμητρας Κοκολιοῦ, ποὺ θεωρήθηκε νομίμως στὶς 30-4-77 ἀπὸ τὸν Προϊστάμενο τοῦ Γραφείου Γηπέδων Ο.Σ.Κ. καὶ στὸν ἀντίστοιχο κτηματολογικὸ πίνακα.

Στὴν ἔκταση ποὺ ἀπαλλοτριώνεται προβάλλει δικαιώματα ὁ Ἀθανάσιος Κερασίνης.

Ἡ ἀπαλλοτρίωση κηρύσσεται ὑπὲρ τοῦ Σχολικοῦ Ταμείου τοῦ 16ου Δημοτικοῦ Σχολείου Ἀθηνῶν καὶ μὲ δαπάνες τοῦ Ὀργανισμοῦ Σχολικῶν Κτιρίων.

Ἡ ἀπόφαση αὐτὴ νὰ δημοσιευθεῖ στὴν Ἐφημερίδα τῆς Κυβερνήσεως.

Ἀθῆναι, 1 Αὐγούστου 1977

ΟΙ ΥΠΟΥΡΓΟΙ

ΕΘΝ. ΠΑΙΔΕΙΑΣ ΚΑΙ ΘΡΗΣΚΕΥΜΑΤΩΝ — ΓΕΩΡΓΙΟΣ ΡΑΛΛΗΣ

ΟΙΚΟΝΟΜΙΚΩΝ — ΕΥΑΓΓ. ΔΕΒΛΕΤΟΓΛΟΥ

Ἀριθ. Γ. 1346/3345 (2)

«Περὶ κηρύξεως ἀναγκαστικῆς ἀπαλλοτριώσεως ἐκτάσεως στὴν περιοχὴ τοῦ Νομοῦ Πέλλης γιὰ τὴ βελτίωση καὶ συμπλήρωση τοῦ ἀρδευτικοῦ δικτύου τοῦ Ἀνατολικοῦ Βερμίου ὑποπεριοχῆς Ἐδεσσαίου.

ΟΙ ΥΠΟΥΡΓΟΙ
ΟΙΚΟΝΟΜΙΚΩΝ ΚΑΙ ΓΕΩΡΓΙΑΣ

Ἔχοντας ὑπόψη :

1. Τὶς διατάξεις τοῦ Ν.Δ/τος 797/71 «περὶ ἀναγκαστικῶν ἀπαλλοτριώσεων» σὲ συνδυασμὸ μὲ τὶς διατάξεις τοῦ Β.Δ/τος 139/71 «περὶ τῆς ἁρμοδιότητος τῶν νομαρχῶν πρὸς κήρυξιν ἀναγκαστικῶν τινῶν ἀπαλλοτριώσεων».

2. Τὶς διατάξεις τοῦ ἄρθρου 33 τοῦ Ν.Δ/τος 3881/52 «περὶ ἔργων ἐγγείων βελτιώσεων», ἀποφασίζουμε :

Κηρύσσουμε τὴν ἀναγκαστικὴ ἀπαλλοτρίωση ἐκτάσεως ἐμβαδοῦ 260.125 Μ2, λόγῳ δημόσιας ὠφελείας καὶ εἰδικότερα γιὰ τὴ βελτίωση καὶ συμπλήρωση τοῦ ἀρδευτικοῦ δικτύου τοῦ Ἀνατολικοῦ Βερμίου ὑποπεριοχῆς Ἐδεσσαίου.

Ἡ ἔκταση αὐτὴ φαίνεται στὰ ἀπὸ 19-2-1977 κτηματολογικὰ διαγράμματα τοῦ μηχανικοῦ Ε. Σταματιάδη ἀριθ. σχεδίων 4773, 4774, 4775, 4776, 4777, 4778, 4779, 4780, 4859 καὶ 4860 καὶ στοὺς ἀντίστοιχους κτηματολογικοὺς πίνακες τούτου, θεωρημένα ἀπὸ τὴν Ἐπιθεώρηση Γεωργίας Κεντρικῆς καὶ Δυτικῆς Μακεδονίας (Τμηματάρχη Ε Μ Κ Κ Καλτσίδη).

Στὴν ἔκταση ποὺ ἀπαλλοτριώνεται προβάλλουν δικαιώματα κυριότητος οἱ : 1)Γκανάκης Κων/νος τοῦ Εὐαγγέλου, 2) Κοινότης Μεσημερίου κλπ.

Ἡ ἀπαλλοτρίωση κηρύσσεται ὑπὲρ τοῦ Δημοσίου καὶ μὲ δαπάνη του, ποὺ θὰ ἀντιμετωπισθεῖ ἀπὸ τὶς πιστώσεις γιὰ ἔργα δημόσιων ἐπενδύσεων τοῦ Ὑπουργείου Γεωργίας (ἀριθ. ἔργου 7581007).

Ἡ ἀπόφαση αὐτὴ νὰ δημοσιευθεῖ στὴν Ἐφημερίδα τῆς Κυβερνήσεως.

Ἀθῆναι, 1 Αὐγούστου 1977.

ΟΙ ΥΠΟΥΡΓΟΙ

ΟΙΚΟΝΟΜΙΚΩΝ — ΕΥΑΓΓ. ΔΕΒΛΕΤΟΓΛΟΥ

ΓΕΩΡΓΙΑΣ — ΙΩΑΝΝΗΣ ΜΠΟΥΤΟΣ

Ἀριθ. Β. 2309/5483 (3)

Περὶ ἀναγκαστικῆς ἀπαλλοτριώσεως ἐκτάσεως, γιὰ τὴν ἐπέκταση τῆς βιομηχανικῆς περιοχῆς Θεσσαλονίκης, ὑπὲρ καὶ μὲ δαπάνη τῆς Ἀνωνύμου Τραπεζικῆς Ἑταιρείας Βιομηχανικῆς Ἀναπτύξεως μὲ τὴν ἐπωνυμία «ΕΤΒΑ Α.Ε.», ποὺ ἔχει τὴν ἕδρα της στὴν Ἀθήνα.

ΟΙ ΥΠΟΥΡΓΟΙ
ΟΙΚΟΝΟΜΙΚΩΝ
ΚΑΙ ΒΙΟΜΗΧΑΝΙΑΣ ΚΑΙ ΕΝΕΡΓΕΙΑΣ

Ἔχοντας ὑπόψη:

1. Τὶς διατάξεις τοῦ Ν. Δ/τος 797/1971 «περὶ ἀναγκαστικῶν ἀπαλλοτριώσεων», σὲ συνδυασμὸ μὲ τὶς διατάξεις τοῦ Β. Δ/τος 139/1971 «περὶ τῆς ἁρμοδιότητος τῶν Νομαρχῶν πρὸς κήρυξιν ἀναγκαστικῶν τινων ἀπαλλοτριώσεων».

2. Τὶς διατάξεις τοῦ Ν. Δ/τος 4458/1965 «περὶ βιομηχανικῶν περιοχῶν», καὶ

3. Τὶς διατάξεις τοῦ Ν. Δ/τος 1369/1973 «περὶ μετατροπῆς τῆς ΕΤΒΑ εἰς Ἀνώνυμον Τραπεζικὴν Ἑταιρείαν», ἀποφασίζουμε:

Κηρύσσουμε ἀναγκαστικὴ ἀπαλλοτρίωση, πρὸς ὄφελος τοῦ Δημοσίου καὶ εἰδικότερα, γιὰ τὴν ἐπέκταση τῆς βιομηχανικῆς περιοχῆς Θεσ/νίκης, ἀπὸ τὴν Ἀνώνυμο Τραπεζικὴ Ἑταιρεία Βιομηχανικῆς Ἀναπτύξεως «ΕΤΒΑ Α.Ε.», ποὺ ἔχει τὴν ἕδρα της στὴν Ἀθήνα, ἐκτάσεως συνολικοῦ ἐμβαδοῦ 1.775.295 μ², ποὺ βρίσκεται στὴν περιοχὴ τοῦ Νομοῦ Θεσσαλονίκης.

Ἡ ἀνωτέρω ἔκταση ὁρίζεται μὲ κόκκινη γραμμὴ καὶ ὑπὸ κλίμακα 1:5.000 στὸ μὲ ἀριθ. σχεδίου 132/1.11.75 κτηματολογικὸ διάγραμμα τῆς Ὑποδιευθύνσεως Μελετῶν Βιομηχανικῶν Περιοχῶν τῆς Ἀνωνύμου Τραπεζικῆς Ἑταιρείας Βιομηχανικῆς Ἀναπτύξεως «ΕΤΒΑ Α.Ε.», ἐξαιροῦνται τὰ ἀκίνητα ποὺ σημειώνονται μὲ πράσινο χρῶμα καὶ στὸν ἀντίστοιχο, ἀπὸ μῆνα Ἰούλιο 1977, κτηματολογικὸ πίνακα τῆς ἴδιας Τραπεζικῆς Ἑταιρείας, ποὺ ἔχουν θεωρηθεῖ στὶς 2.8. 1977 ἀπὸ τὸν ἁρμόδιο Διευθυντὴ τοῦ Ὑπουργείου Βιομηχανίας καὶ Ἐνεργείας Ε. Σταυριανάκη.

Στὴν ἔκταση, ποὺ ἀπαλλοτριώνεται, προβάλλουν δικαιώματα κυριότητας οἱ: 1) Βασίλ. Τσομπάνος τοῦ Γεωργίου. 2) Κων/νος Μήλιας τοῦ Μιχαὴλ κλπ.

Ἡ ἀπαλλοτρίωση κηρύσσεται ὑπὲρ τῆς Ἀνωνύμου Τραπεζικῆς Ἑταιρείας Βιομηχανικῆς Ἀναπτύξεως μὲ τὴν ἐπωνυμία «ΕΤΒΑ Α.Ε.», ποὺ ἔχει τὴν ἕδρα της στὴν Ἀθήνα καὶ μὲ δαπάνη αὐτῆς.

Ἡ ἀπόφαση αὐτὴ νὰ δημοσιευθεῖ στὴν Ἐφημερίδα τῆς Κυβερνήσεως.

Ἀθῆναι, 26 Αὐγούστου 1977

ΟΙ ΥΠΟΥΡΓΟΙ

ΟΙΚΟΝΟΜΙΚΩΝ — ΕΥΑΓΓ. ΔΕΒΛΕΤΟΓΛΟΥ

ΒΙΟΜΗΧΑΝΙΑΣ ΚΑΙ ΕΝΕΡΓΕΙΑΣ — ΚΩΝΣΤ. ΚΟΝΟΦΑΓΟΣ

ΑΝΑΚΟΙΝΩΣΕΙΣ

Ἀριθ. 13078 (4)

Περὶ εἰδοποιήσεως τῆς γενομένης παρακαταθέσεως ἀποζημιώσεως ἐξ ἀναγκαστικῆς ἀπαλλοτριώσεως ἀκινήτων πρὸς ἵδρυσιν ἀεροδρομίου Σκύρου.

Ο ΝΟΜΑΡΧΗΣ ΕΥΒΟΙΑΣ

1. Ἔχοντες ὑπ' ὄψει τὰ ἄρθρα 7 καὶ 8 τοῦ Ν.Δ. 797/71 «περὶ ἀναγκαστικῶν ἀπαλλοτριώσεων» φέρομεν εἰς γνῶσιν τῶν κάτωθι ἀναφερομένων.

α). Τῶν κεκτημένων ἢ ἀξιούντων δικαιώματα κυριότητος ἐπὶ τῶν δυνάμει τῆς ὑπ' ἀριθ. Α13417/3786/28-11-75 ἀποφάσεως (ΦΕΚ 294/30-12-75 τ.Δ.') τῶν Ὑπουργῶν Οἰκονομικῶν καὶ Ἐθνικῆς Ἀμύνης, ἀναγκαστικῶς ἀπαλλοτριωθέντων ἀκινήτων πρὸς ἵδρυσιν ἀεροδρομίου Σκύρου.

β) Τῶν τυχὸν ἐπὶ τῶν ἀκινήτων τούτων ἐγγεγραμμένων ἐνυποθήκων ἢ κατασχόντων δανειστῶν ἢ τρίτων διεκδικητῶν, ἡ δυνάμει τῆς ὑπ' ἀριθ. 397/76 ἀποφάσεως τοῦ Μονομελοῦς Πρωτοδικείου Χαλκίδος καθορισθεῖσα προσωρινὴ ἀποζημίωσις, δι' ἅπαντα τὰ ἀκίνητα μετὰ τῶν ἐπικειμένων, ὡς ταῦτα εἰκονίζονται εἰς τὸ οἰκεῖον κτηματολογικὸν διάγραμμα καὶ τὸν σχετικὸν κτηματολογικὸν πίνακα κατετέθη εἰς τὸ Ταμεῖον Παρακαταθηκῶν καὶ Δανείων ἐκδοθέντος πρὸς τοῦτο τοῦ ὑπ' ἀριθ. 2387/13-7-77 γραμματίου συστάσεως παρακαταθήκης παρὰ τοῦ Γραφείου Παρακαταθηκῶν Κύμης, διὰ συνολικὸν ποσὸν δραχ. τεσσαράκοντα πέντε ἑκατομμυρίων τριακοσίων ἑβδομήκοντα ἐννέα χιλιάδων ἑκατὸν ἑβδομήκοντα (45.379.170).

2. Ἡ ἀποζημίωσις αὕτη εἶναι ἀποδοτέα εἰς τοὺς κατὰ νόμον δικαιούχους.

3. Ἡ παροῦσα δημοσιευθήτω διὰ τῆς Ἐφημερίδος τῆς Κυβερνήσεως.

Ἐν Χαλκίδι τῇ 16 Ἰουλίου 1977

Ὁ Νομάρχης
ΘΕΟΦΡ. ΠΙΜΠΛΗΣ

Ἀριθ. 13079 (5)

Περὶ εἰδοποιήσεως τῆς γενομένης παρακαταθέσεως ἀποζημιώσεως ἐξ ἀναγκαστικῆς ἀπαλλοτριώσεως ἀκινήτων πρὸς ἵδρυσιν ἀεροδρομίου Σκύρου.

Ο ΝΟΜΑΡΧΗΣ ΕΥΒΟΙΑΣ

1. Ἔχοντες ὑπ' ὄψει τὰ ἄρθρα 7 καὶ 8 τοῦ Ν.Δ. 797/71 «περὶ ἀναγκαστικῶν ἀπαλλοτριώσεων» φέρομεν εἰς γνῶσιν τῶν κάτωθι ἀναφερομένων.

α) Τῶν κεκτημένων ἢ ἀξιούντων δικαιώματα κυριότητος ἐπὶ τῶν δυνάμει τῆς ὑπ' ἀριθ. Ε'.10997/6226/8-12-1975 ἀποφάσεως (ΦΕΚ 294/30-12-75 τῶν Ὑπουργῶν Οἰκονομικῶν καὶ Ἐθνικῆς Ἀμύνης, ἀναγκαστικῶς ἀπαλλοτριωθέντων ἀκινήτων πρὸς ἵδρυσιν ἀεροδρομίου Σκύρου.

β) Τῶν τυχὸν ἐπὶ τῶν ἀκινήτων τούτων ἐγγεγραμμένων ἐνυποθήκων ἢ κατασχόντων δανειστῶν ἢ τρίτων διεκδικητῶν, ὅτι ἡ δυνάμει τῆς ὑπ' ἀριθ. 397/76 ἀποφάσεως τοῦ Μονομελοῦς Πρωτοδικείου Χαλκίδος καθορισθεῖσα προσωρινὴ ἀποζημίωσις, δι' ἅπαντα τὰ ἀκίνητα μετὰ τῶν ἐπικειμένων, ὡς ταῦτα εἰκονίζονται εἰς τὸ οἰκεῖον κτηματολογικὸν διάγραμμα καὶ τὸ σχετικὸν κτηματολογικὸν πίνακα κατετέθη εἰς τὸ Ταμεῖον Παρακαταθηκῶν καὶ Δανείων ἐκδοθέντος πρὸς τοῦτο τοῦ ὑπ' ἀριθ. 2385/13-7-77 γραμματίου συστάσεως παρακαταθήκης παρὰ τοῦ Γραφείου Παρακαταθηκῶν Κύμης, διὰ συνολικὸν ποσὸν δρχ. δέκα ἑπτὰ ἑκατομμυρίων ἑκατὸν ἑβδομήκοντα μιᾶς χιλιάδων ἐννεακοσίων ἐνενήκοντα ἕξ (17.171.996).

2. Ἡ ἀποζημίωσις αὕτη εἶναι ἀποδοτέα εἰς τοὺς κατὰ νόμον δικαιούχους.

3. Ἡ παροῦσα δημοσιευθήτω διὰ τῆς Ἐφημερίδος τῆς Κυβερνήσεως.

Ἐν Χαλκίδι τῇ 16 Ἰουλίου 1977.

Ὁ Νομάρχης
ΘΕΟΦΡ. ΠΙΜΠΛΗΣ

(6)

Περὶ εἰδοποιήσεως τῆς γενομένης παρακαταθέσεως ἀποζημιώσεως λόγῳ προσκυρώσεως τμήματος ἀγροτικῆς ὁδοῦ εἰς περιοχὴν Σεπολίων Ἀθηνῶν.

Ὁ Ἰωάννης Τζαννῆ Καρυστινός, κάτοικος Ἀθηνῶν, κατέθεσεν εἰς τὸν Ταμεῖον Παρακαταθηκῶν καὶ Δανείων δραχμὰς ἑξακοσίας εἴκοσι μία χιλιάδας (621.000) ἐκδοθέντος τοῦ ὑπ' ἀριθ. 464217/4-8-1977 γραμματίου συστάσεως παρακαταθήκης τοῦ Ταμείου Παρακαταθηκῶν καὶ Δανείων λόγῳ ἀποζημιώσεως τῆς, ἐκ μέτρων τετραγωνικῶν ἑκατὸν τριῶν καὶ πεντήκοντα ἑκατοστῶν (103,50) προσκυρουμένης ἐκτάσεως, καταργουμένης ἀγροτικῆς ὁδοῦ κειμένης εἰς τὴν περιοχὴν Σεπολίων τοῦ Δήμου Ἀθηναίων, δυνάμει τῆς ὑπ' ἀριθ. 491/1972 πράξεως τακτοποιήσεως ἰδιοκτησιῶν τῆς Ὑπηρεσίας Πολεοδομίας Ἀθηνῶν, κυρωθείσης διὰ τῆς ὑπ' ἀριθ. 614111/2872/25-6-1973 ἀποφάσεως τοῦ Νομάρχου Ἀττικῆς, προσδιορισθείσης δὲ τῆς τιμῆς μονάδος προσωλινῶς διὰ τῆς ὑπ' ἀριθ. 632/1977 ἀποφάσεως τοῦ Μονομελοῦς Πρωτοδικείου Ἀθηνῶν εἰς δραχμὰς ἓξ χιλιάδας (6.000) κατὰ τετραγωνικὸν μέτρον, ἀποδοτέαν εἰς τὸν δικαστικῶς ἀναγνωρισθησόμενον δικαιοῦχον.

Ἐν Ἀθήναις τῇ 6 Αὐγούστου 1977

Ὁ Πληρεξούσιος Δικηγόρος
ΝΙΚΟΛΑΟΣ Μ. ΜΠΟΓΕΑΣ

(Ἀριθ. τριπ. Ταμ. Εἰσ. Γεν. Ἐσ. Ἀθ. 65261/5-8-77).

(7)

Περὶ εἰδοποιήσεως γενομένης παρακαταθέσεως: 1) ἀποζημιώσεως λόγῳ προσκυρώσεως τμήματος οἰκοπέδου καὶ 2) τοῦ ἀναλογοῦντος φόρου μεταβιβάσεως τοῦ προσκυρωθέντος οἰκοπέδου, κειμένου εἰς Δῆμον Κερατσινίου καὶ ἐπὶ τῆς ὁδοῦ Φλέμιγκ.

Ἀνακοινοῦται συμφώνως τῷ νόμῳ ὅτι ὑπὸ τοῦ Φωτίου Παπαθεοδώρου, κατοίκου Κερατσινίου, ὁδὸς Γραβιᾶς 13, κατετέθη εἰς τὸ ἐν Πειραιεῖ Ὑποκατάστημα τοῦ Ταμείου Παρακαταθηκῶν καὶ Δανείων τὸ ποσὸν τῶν δραχμῶν ἑκατὸν χιλιάδων διακοσίων τεσσαράκοντα δραχμῶν (100.240) ἐκδοθέντος τοῦ ὑπ' ἀριθὸν 254967/5-8-1977 γραμματίου συστάσεως παρακαταθήκης πρὸς ἀποζημίωσιν ἐκ προσκυρώσεως καὶ τακτοποιήσεως δυνάμει τῆς ὑπ' ἀριθ. 10/7 ἀποφάσεως τοῦ Μονομελοῦς Πρωτοδικείου Πειραιῶς ἐν συνδυασμῷ μὲ τὴν ὑπ' ἀριθ. 40/72 πρᾶξιν προσκυρώσεως καὶ τακτοποιήσεως τοῦ Πολεοδομικοῦ Γραφείου Πειραιῶς, ἥτις ἐπεκυρώθη διὰ τῆς ὑπ' ἀριθ. Ε.32.629/27-11-1972 ἀποφάσεως τοῦ Ὑπουργοῦ Δημοσίων Ἔργων. Τὸ ἀνωτέρω ποσὸν δέον νὰ ἀποδοθῇ εἰς τοὺς ἀναγνωρισθησομένους διὰ δικαστικῆς ἀποφάσεως δικαιούχους τῆς ἀποζημιώσεως.

Ἐπίσης εἰς τὸ ἀνωτέρω Ὑποκατάστημα τοῦ Ταμείου Παρακαταθηκῶν καὶ Δανείων κατετέθη ὑπὲρ τῆς Ε'. Οἰκονομικῆς Ἐφορίας, τὸ ποσὸν τῶν ἕνδεκα χιλιάδων τριακοσίων πεντήκοντα ὀκτὼ (11.358) δραχμῶν, ἐκδοθέντος τοῦ ὑπ' ἀριθ. 255137/5-8-77 γραμματίου συστάσεως παρακαταθήκης διὰ τὸν ἀναλογοῦντα φόρον μεταβιβάσεως τοῦ κατὰ τὰ ἀνωτέρω προσκυρωθέντος τμήματος οἰκοπέδου.

Ἐν Πειραιεῖ τῇ 10 Αὐγούστου 1977.

Ὁ Πληρεξούσιος Δικηγόρος
ΑΒΡΑΑΜ Ι. ΚΟΝΤΟΠΟΥΛΟΣ

(Ἀριθ. τριπ. Γ' Ταμ. Εἰσ. Ἀθ. 21459/10-8-1977).

ΠΟΛΕΟΔΟΜΙΑ

ΔΙΑΤΑΓΜΑΤΑ

(8)

Περὶ τροποποιήσεως τοῦ ἀπὸ 23.10.1928 Π. Δ/τος «περὶ καθορισμοῦ τῶν ὅρων καὶ περιορισμῶν τῆς ἐντὸς καὶ ἐκτὸς τῆς ζώνης τῶν πόλεων κλπ. τοῦ Κράτους ἀνεγέρσεως οἰκοδομῶν», ὡς ἐτροποποιήθη μεταγενεστέρως.

Ο ΠΡΟΕΔΡΟΣ ΤΗΣ ΕΛΛΗΝΙΚΗΣ ΔΗΜΟΚΡΑΤΙΑΣ

Ἔχοντες ὑπ' ὄψει τὰς διατάξεις τοῦ ἀπὸ 17 Ἰουλίου 1923 Ν. Δ/τος «περὶ σχεδίων πόλεων κλπ.», ὡς μεταγενεστέρως ἐτροποποιήθησαν καὶ συνεπληρώθησαν καὶ εἰδικώτερον τῶν ἄρθρων 9, 11, 14 καὶ 85Α αὐτοῦ, τοῦ ἄρθρου 129 τοῦ Ν.Δ. 8/1973 «περὶ Γ.Ο.Κ.» ὡς ἐτροποποιήθη διὰ τοῦ Ν.Δ. 205/1974 (ΦΕΚ 363/Α) καὶ ἰδόντες τὴν ὑπ' ἀριθ. 724/1977 γνωμοδότησιν τοῦ Συμβουλίου Δημοσίων Ἔργων (Τμῆμα Μελετῶν), ὡς καὶ τὴν ὑπ' ἀριθ. 825/1977 γνωμοδότησιν τοῦ Συμβουλίου τῆς Ἐπικρατείας, προτάσει τοῦ ἐπὶ τῶν Δημοσίων Ἔργων Ὑπουργοῦ, ἀπεφασίσαμεν:

Ἄρθρον 1.

1. Μετὰ τὸ ἐδάφιον ε τῆς παραγράφου 1 τοῦ ἄρθρου 1 τοῦ ἀπὸ 23.10.1928 Π. Δ/τος «περὶ καθορισμοῦ τῶν ὅρων

καὶ περιορισμῶν τῆς ἐντὸς καὶ ἐκτὸς τῆς ζώνης τῶν πόλεων κλπ. τοῦ Κράτους ἀνεγέρσεως οἰκοδομῶν» (ΦΕΚ 231 Α), ὡς ἡ παράγραφος αὕτη ἀντικατεστάθη διὰ τοῦ ἄρθρου μόνου τοῦ ἀπὸ 5.4.1977 Π. Δ/τος «περὶ τροποποιήσεως τοῦ ἀπὸ 23.10.1928 Π. Δ/τος «περὶ καθορισμοῦ τῶν ὅρων καὶ περιορισμῶν δομήσεως κλπ. (ΦΕΚ 133Δ), προστίθεται τὸ ἀκόλουθον ἐδάφιον στ. «στ. Περὶ κατοικιῶν, ἐφ' ὅσον πρόκειται περὶ οἰκισμῶν πληθυσμοῦ κάτω τῶν δύο χιλιάδων (2.000) κατοίκων καὶ ἀνεγερθησόμενα κτίρια ἀπέχουν τῶν τελευταίων ὁρίων ἐγκεκριμένου σχεδίου, ἢ τῶν ὁρίων οἰκισμοῦ ἔτους 1923, τοὐλάχιστον διακόσια (200) μέτρα».

2. Αἱ παράγραφοι 1, 2 καὶ 3 τοῦ ἄρθρου 2 τοῦ αὐτοῦ ὡς ἄνω ἀπὸ 23.10.1928 Π. Δ/τος (ΦΕΚ 231Α) ὡς αἱ παράγραφοι αὗται ἀντικατεστάθησαν διὰ τοῦ ἄρθρου μόνου τοῦ ἀπὸ 5.4.1977 Π. Δ/τος (ΦΕΚ 133Δ), ἀντικαθίστανται ὡς ἀκολούθως:

«1. Αἱ κατὰ τὴν πρώτην παράγραφον τοῦ προηγουμένου ἄρθρου 1 οἰκοδομικαὶ ἐγκαταστάσεις ἐπιτρέπονται μόνον ἐφ' ὅσον ἡ ἐπιφάνεια τοῦ γηπέδου ἐφ' οὗ πρόκειται νὰ γίνουν εἶναι τοὐλάχιστον:

Διὰ τὰς περιπτώσεις α, β, γ, ε, στ τέσσαρες χιλιάδες (4.000) $μ^2$ καὶ διὰ τὴν περίπτωσιν δ ὀκτὼ χιλιάδες (8.000) $μ^2$.

«2. Μεταξὺ τῶν κτιρίων καὶ τῶν ὁρίων τοῦ ἐφ' οὗ ταῦτα γηπέδου, δέον νὰ τηρῆται ἐλαχίστη ἀπόστασις δέκα πέντε (15) μέτρων διὰ τὰς περιπτώσεις α, β, δ, ε, στ καὶ ἑπτὰ (7) μέτρων διὰ τὴν περίπτωσιν γ.

«3. Ὡς ποσοστὸν καλύψεως τῶν γηπέδων καθορίζεται:

Διὰ τὰς περιπτώσεις α, γ καὶ ε εἰς εἴκοσιν ἐπὶ τοῖς ἑκατὸν (20%), διὰ τὰς περιπτώσεις β καὶ δ εἰς δέκα ἐπὶ τοῖς ἑκατὸν (10%) καὶ διὰ τὴν περίπτωσιν στ εἰς πέντε ἐπὶ τοῖς ἑκατὸν (5%) τῆς ἐπιφανείας αὐτῶν».

3. Εἰς τὸ τέλος τῆς παραγράφου 6 τοῦ ἄρθρου 2 τοῦ αὐτοῦ ὡς ἄνω Π. Δ/τος ἀπὸ 23.10.1928 (ΦΕΚ 231Α), ὡς αὕτη προσετέθη διὰ τοῦ ἄρθρου μόνου τοῦ προαναφερομένου Π. Δ/τος ἀπὸ 5.4.1977 (ΦΕΚ 133Δ) προστίθεται τὸ ἀκόλουθον ἐδάφιον:

«Εἰδικῶς διὰ τὴν περίπτωσιν στ ἡ συνολικὴ ἐπιφάνεια τῆς οἰκοδομῆς (ἄθροισμα ἐπιφανειῶν τῶν ὀρόφων) δὲν δύναται νὰ ὑπερβῇ τὰ διακόσια (200) τετραγωνικὰ μέτρα».

Ἄρθρον 2.

1. Ἄδειαι δομικῶν ἐργασιῶν ἐκδιδόμεναι ἐπὶ αἰτήσεων ὑποβληθεισῶν εἰς τὴν ἁρμοδίαν πρὸς ἔκδοσιν τούτων Ἀρχὴν μετὰ τῶν στοιχείων μελέτης τῶν προβλεπομένων ὑπὸ τῆς παραγράφου 1 τοῦ ἄρθρου 1 τοῦ ἀπὸ 23.10.1928 Π. Δ/τος «περὶ σχεδίων τῶν ἐν ταῖς πόλεσι κλπ. ἀνεγειρομένων οἰκοδομῶν» (ΦΕΚ 229Α) μέχρι καὶ τὴν 27.4.1977, ἡμέραν δημοσιεύσεως τοῦ ἀπὸ 5.4.1977 Π. Δ/τος «περὶ τροποποιήσεως τοῦ ἀπὸ 23.10.1928 Π. Δ/τος κλπ. (ΦΕΚ 133Δ), ἐκδίδονται καὶ ἐκτελοῦνται ἐπὶ τῇ βάσει τῶν μέχρι τῆς ἰσχύος τοῦ ὡς ἄνω ἀπὸ 5.4.1977 Π. Δ/τος ἰσχυουσῶν διατάξεων.

2. α) Ὡσαύτως βάσει τῶν μέχρι τῆς ἰσχύος τοῦ αὐτοῦ ὡς ἄνω ἀπὸ 5.4.1977 Π. Δ/τος ἰσχυουσῶν διατάξεων ἐκδίδονται καὶ ἐκτελοῦνται ἄδειαι δι' ἀνέγερσιν οἰκοδομῶν, κατόπιν ἀποφάσεως πρωτοβαθμίως τῶν κατὰ τόπους Ἐπιθεωρήσεων Δημοσίων Ἔργων καὶ δευτεροβαθμίως τοῦ Ὑπουργοῦ Δημοσίων Ἔργων ἐφ' ὅσον τὸ οἰκόπεδον ἐφ' οὗ ὑφίσταται ἢ θὰ γίνῃ ἡ ἐγκατάστασις, ἀνήκει εἰς τὸν αἰτοῦντα τὴν ἄδειαν πρὸ τῆς 27.4.1977 καὶ ἐν ταυτῷ:

α α) ἡ τοιαύτη οἰκοδόμησις ἔχει μέχρι καὶ τὴν 27.4.1977 ἡμέραν ἐνάρξεως ἰσχύος αὐτοῦ, συμφωνηθῆ ἢ προσυμφωνηθῆ διὰ δημοσίου ἐγγράφου ἀποδεικνύοντος τὴν ἀνάληψιν ὑποχρεώσεων πρὸς τρίτους.

β β) μέχρι τῆς αὐτῆς ὡς ἄνω ἡμερομηνίας (27.4.1977) ἔχει ὑποβληθῆ αἴτησις διὰ τὴν χορήγησιν ἀδείας σκοπιμότητος ἢ ἐγκαταστάσεως ἢ καταλληλότητος γηπέδου ἤ, μὴ ἀπαιτουμένων τοιούτων, ἔχει ὑποβληθῆ πρὸς τὸν ἁρμόδιον οἰκονομικὸν ἔφορον δήλωσις ἐνάρξεως ἀσκήσεως ἐπιτηδεύματος ἢ ὑπεβλήθησαν δικαιολογητικὰ εἰς ἀνεγνωρισμένας Τραπέζας καὶ ἐκινήθη ἡ διαδικασία χρηματοδοτήσεως τῆς συγκεκριμένης ἐπενδύσεως, ἢ ὑπεβλήθη ὑπὸ τῶν ἁρμοδίων ὑπηρεσιῶν τοῦ Ὑπουργείου Βιομηχανίας καὶ Ἐνεργείας ἡ μεταφορὰ ὑφισταμένης βιομηχανικῆς ἢ βιοτεχνικῆς ἐγκαταστάσεως.

β) Αἱ αἰτήσεις καὶ τὰ ἀπαιτούμενα δικαιολογητικὰ ἐν οἷς καὶ βεβαίωσις τῆς ἁρμοδίας Ὑπηρεσίας ὅτι μέχρις 27.4.77 ὑπεβλήθη αἴτησις ἐκδόσεως ἀδείας σκοπιμότητος ἢ ἐγκαταστάσεως κλπ. διὰ τὴν ἔκδοσιν τῆς εἰς τὸ προηγούμενον ἐδάφιον α τῆς παρούσης παραγράφου, ἀναφερομένης ἀποφάσεως ὑποβάλλονται εἰς τὴν ἁρμοδίαν διὰ τὴν χορήγησιν τῆς οἰκοδομικῆς ἀδείας Ἀρχήν, ἐντὸς ἀνατρεπτικῆς προθεσμίας τριάκοντα (30) ἡμερῶν ἀπὸ τῆς δημοσιεύσεως τοῦ παρόντος Διατάγματος.

Ἡ μελέτη διὰ τὴν ἔκδοσιν τῆς σχετικῆς οἰκοδομικῆς ἀδείας δέον νὰ ὑποβάλλεται εἰς τὴν ὡς ἄνω Ἀρχήν, τὸ ἀργότερον ἐντὸς δέκα ὀκτὼ μηνῶν (18) ἀπὸ τῆς κοινοποιήσεως τῆς ἐγκριτικῆς ἀποφάσεως.

Ἐνστάσεις κατὰ τῆς πρωτοβαθμίου ἀποφάσεως ὑποβάλλονται ἐντὸς ἀνατρεπτικῆς προθεσμίας τριάκοντα (30) ἡμερῶν ἀπὸ τῆς κοινοποιήσεως αὐτῆς ἐπὶ ἀποδείξει.

Παρερχομένης ἀπράκτου οἱασδήποτε ἐκ τῶν ὡς ἄνω προθεσμιῶν, αἱ ἄδειαι ἐκδίδονται βάσει τῶν διατάξεων τοῦ ἀπὸ 5.4.1977 Π. Δ/τος «περὶ τροποποιήσεως τοῦ ἀπὸ 23.10.1928 Π. Δ/τος κλπ.» (ΦΕΚ 133 Δ).

3. Εἰς τὰς ἐντὸς τῆς ζώνης τῶν πόλεων καὶ κωμῶν λειτουργούσας μέχρι τῆς δημοσιεύσεως τοῦ ἀπὸ 5.4.1977 Π. Δ/τος (ΦΕΚ 133Δ) ἐγκαταστάσεις, ἐπιτρέπονται ὑπὸ τοὺς ὅρους καὶ περιορισμοὺς δομήσεως τοῦ ἰσχύοντος μέχρι τῆς ἡμέρας δημοσιεύσεως τοῦ ὡς ἄνω ἀπὸ 5.4.1977 Π. Δ/τος:

α) ἐπεκτάσεις κτιρίων, ἐφ' ὅσον ἡ ἐπιφάνεια τῶν ἐπεκτάσεων τούτων δὲν ὑπερβαίνει τὰ ἑκατὸν (100) τετραγωνικὰ μέτρα καὶ ὁ ὄγκος αὐτῶν τὰ πεντακόσια (500) κυβικὰ μέτρα.

Εἰδικῶς προκειμένου περὶ νομίμως ὑφισταμένων βιομηχανικῶν καὶ βιοτεχνικῶν ἐγκαταστάσεων, αἱ ἀνωτέρω ἐπεκτάσεις ἐπιτρέπονται ἄνευ τοῦ ὡς ἄνω περιορισμοῦ τῆς ἐπιφανείας καὶ τοῦ ὄγκου αὐτῶν, ἐφ' ὅσον δὲν ἐπέρχεται ἀλλαγὴ τῆς χρήσεως τῆς ἐγκαταστάσεως καὶ ἡ ὑπὸ τῶν κτιριακῶν ἐγκαταστάσεων καταληφθησομένη ἐπιφάνεια τοῦ προϋπάρχοντος τῆς 27.4.77 γηπέδου δὲν ὑπερβαίνει τὰ ἑξήκοντα ἑκατοστὰ (60%) τῆς ἐπιφανείας αὐτοῦ καὶ ὁ συντελεστὴς δομήσεως τὸ ἓν (1.00).

Ὁ ὡς ἄνω περιορισμὸς τοῦ ποσοστοῦ καλύψεως καὶ τοῦ συντελεστοῦ δομήσεως (60% καὶ 1,00) δὲν ἐφαρμόζεται ἐφ' ὅσον ἡ ἐπέκτασις τῆς ἐγκαταστάσεως γίνεται διὰ τὴν προστασίαν τοῦ περιβάλλοντος.

Εἰς βιομηχανικὰς ἐγκαταστάσεις ὑψηλῆς ὀχλήσεως, ὡς αὗται ἑκάστοτε ὁρίζονται ὑπὸ τοῦ Ὑπουργείου Βιομηχανίας καὶ Ἐνεργείας, αἱ διατάξεις τοῦ δευτέρου ἐδαφίου τῆς αὐτῆς περιπτώσεως α ἐφαρμόζονται μόνον ἐφ' ὅσον αἱ προστιθέμεναι ἐγκαταστάσεις δὲν εἶναι ὑψηλῆς ὀχλήσεως.

β) ἐπισκευαὶ καὶ

γ) διαρρυθμίσεις ἀπολύτως ἀπαραίτητοι καὶ μὴ ἀποσκοποῦσαι εἰς ἀλλαγὴν τῆς χρήσεως τῆς ἐγκαταστάσεως, διὰ λόγους λειτουργίας, χρήσεως καὶ ἀσφαλείας, κατόπιν συμφώνου γνώμης τῆς κατὰ τὸ ἄρθρον 4 τοῦ ἀπὸ 23.10.1928 Π. Δ/τος «περὶ καθορισμοῦ τῶν ὅρων καὶ περιορισμῶν τῆς ἐντὸς καὶ ἐκτὸς τῆς ζώνης τῶν πόλεων κλπ. τοῦ Κράτους ἀνεγέρσεως οἰκοδομῶν» (ΦΕΚ 231Α), ὡς συνεπληρώθη μεταγενεστέρως, ἁρμοδίας Ὑπηρεσίας.

Εἰς τὸν αὐτὸν ἐπὶ τῶν Δημοσίων Ἔργων Ὑπουργὸν ἀνατίθεμεν τὴν δημοσίευσιν καὶ ἐκτέλεσιν τοῦ παρόντος Διατάγματος.

Ἐν Ἀθήναις τῇ 26 Αὐγούστου 1977

Ο ΠΡΟΕΔΡΟΣ ΤΗΣ ΔΗΜΟΚΡΑΤΙΑΣ

ΚΩΝΣΤΑΝΤΙΝΟΣ Δ. ΤΣΑΤΣΟΣ

Ο ΥΠΟΥΡΓΟΣ ΔΗΜΟΣΙΩΝ ΕΡΓΩΝ

ΧΡΙΣΤΟΦΟΡΟΣ ΣΤΡΑΤΟΣ

(9)

Περὶ τροποποιήσεως τοῦ ρυμοτομικοῦ σχεδίου Τριανδρίας (Θεσσαλονίκης)

Ο ΠΡΟΕΔΡΟΣ
ΤΗΣ ΕΛΛΗΝΙΚΗΣ ΔΗΜΟΚΡΑΤΙΑΣ

Ἔχοντες ὑπ' ὄψει τὰς διατάξεις τοῦ ἀπὸ 17 Ἰουλίου 1923 Ν. Δ/τος «περὶ σχεδίων πόλεων κ.λπ.», ὡς μεταγενεστέρως ἐτροποποιήθησαν καὶ συνεπληρώθησαν καὶ εἰδικώτερον τῶν ἄρθρων 3.9 καὶ 70 αὐτοῦ τοῦ Ν.Δ. 8/1973 «περὶ Γ.Ο.Κ.» ὡς ἐτροποποιήθη διὰ τοῦ Ν.Δ. 205/1974 (ΦΕΚ. 363/Α) καὶ ἰδόντες τὴν ὑπ', ἀριθ. 96/1976 πρᾶξιν τοῦ Κοινοτικοῦ Συμβουλίου Τριανδρίας τὰς ὑπ' ἀριθ. 1034/1976 καὶ 333/1977 γνωμοδοτήσεις τοῦ Συμβουλίου Δημοσίων Ἔργων (Τμῆμα Μελετῶν) ὡς καὶ τὴν ὑπ' ἀριθ. 667/1977 γνωμοδότησιν τοῦ Συμβουλίου τῆς Ἐπικρατείας, προτάσει τοῦ ἐπὶ τῶν Δημοσίων Ἔργων Ὑπουργοῦ ἀπεφασίσαμεν :

Ἄρθρον 1.

Ἐγκρίνεται ἡ τροποποίησις τοῦ ρυμοτομικοῦ σχεδίου Τριανδρίας (Θεσσαλονίκης) ἐπὶ τμήματος τῆς ὁδοῦ Κανάρη καὶ εἰδικώτερον ἐπὶ τῶν ὑπ' ἀριθ. 46Α, 46 καὶ 46Β, οἰκοδομικῶν τετραγώνων ὡς ἐμφαίνεται εἰς τό, ὑπὸ τοῦ Προϊσταμένου τῆς Ὑπηρεσίας Οἰκισμοῦ τεθεωρημένον διὰ τῆς ὑπ' ἀριθ. Ε. 22182/1977 πράξεως αὐτοῦ σχετικὸν πρωτότυπον διάγραμμα ὑπὸ κλίμακα 1 : 1000, οὗτινος συνοπτικὸν ἀντίτυπον δημοσιεύεται μετὰ τοῦ παρόντος.

Ἄρθρον 2.

Τροποποιεῖται τὸ προκήπιον (πρασιά) τῶν οἰκοπέδων, τῶν κειμένων ἐντὸς τῶν διὰ τοῦ ἄρθρου 1 τοῦ παρόντος τροποποιουμένων οἰκοδομικῶν τετραγώνων, τῶν ἐχόντων πρόσωπον ἐπὶ τῆς ὁδοῦ Κανάρη, διὰ μειώσεως τοῦ πλάτους αὐτοῦ εἰς δύο καὶ ἥμισυ (2.50) μέτρα, ὡς ἐν τῷ σχεδίῳ ἐμφαίνεται.

Εἰς τὸν αὐτὸν ἐπὶ τῶν Δημοσίων Ἔργων Ὑπουργόν, ἀνατίθεμεν τὴν δημοσίευσιν καὶ ἐκτέλεσιν τοῦ παρόντος Διατάγματος.


Ἐν Ἀθήναις τῇ 28 Ἰουλίου 1977

Ο ΠΡΟΕΔΡΟΣ ΤΗΣ ΔΗΜΟΚΡΑΤΙΑΣ

ΚΩΝΣΤΑΝΤΙΝΟΣ Δ. ΤΣΑΤΣΟΣ

Ο ΥΠΟΥΡΓΟΣ ΔΗΜΟΣΙΩΝ ΕΡΓΩΝ

ΧΡΙΣΤΟΦΟΡΟΣ ΣΤΡΑΤΟΣ

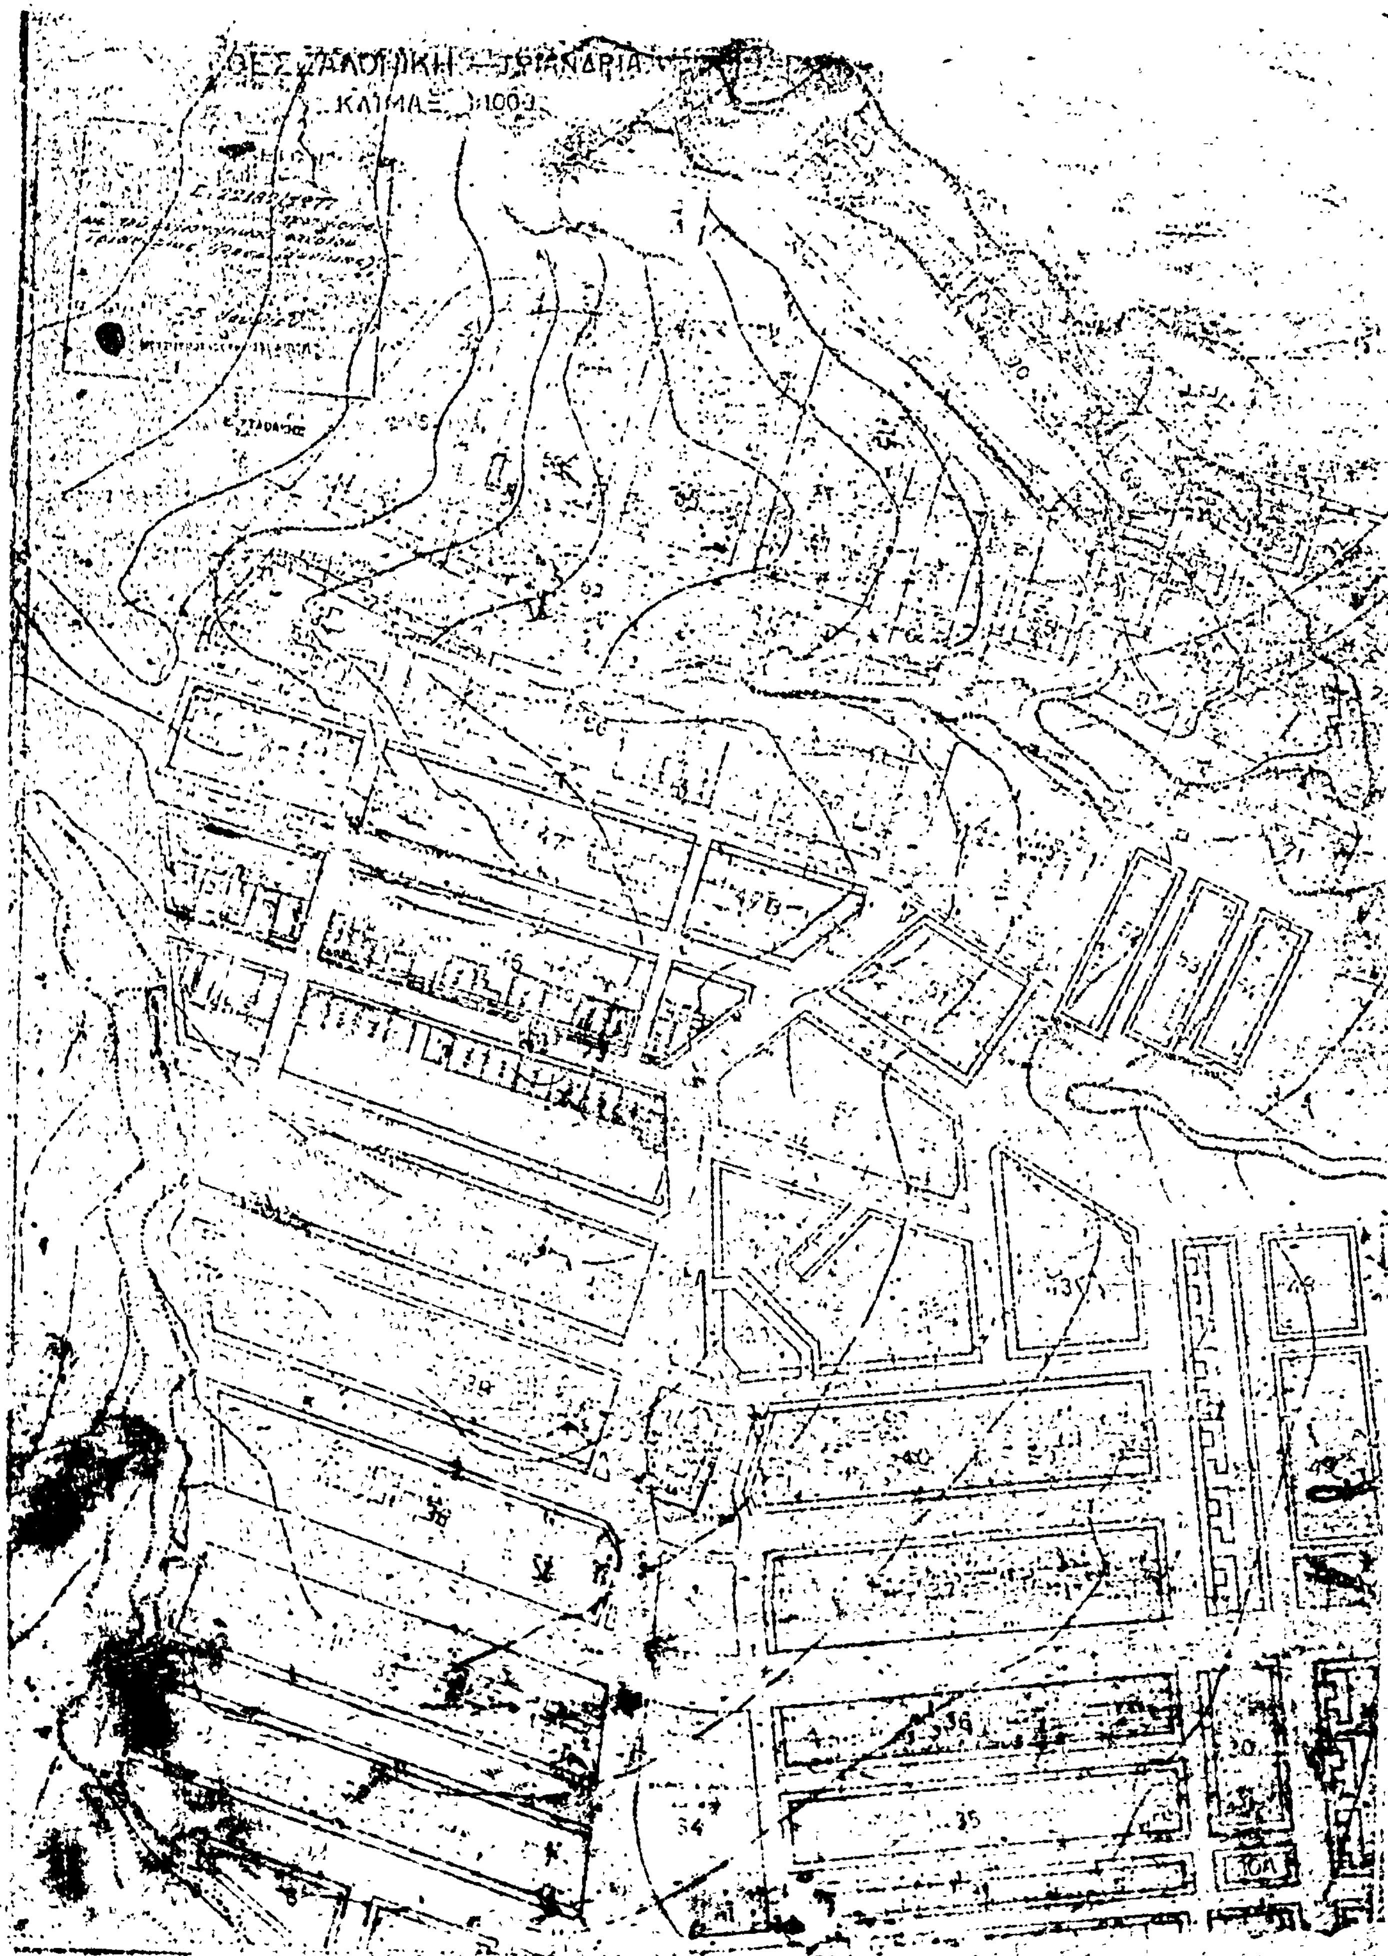
47Β
40
35
34
10Α

ΑΝΑΚΟΙΝΩΣΕΙΣ

'Αριθ. 4969 (10)

Περὶ ἀνακοινώσεως παρακαταθέσεως ἀποζημιώσεως ἀκινήτων ρυμοτομουμένων ἀπὸ τὸ ἐγκεκριμένο πολεοδομικὸ σχέδιο τοῦ Δήμου 'Αθηναίων γιὰ τὴν διάνοιξη τῆς 'Ιερᾶς ὁδοῦ καὶ κατὰ τὸ τμῆμα αὐτῆς ἀπὸ ὁδοῦ Πειραιῶς μέχρι λεωφόρου Κωνσταντινουπόλεως.

Ο ΥΠΟΥΡΓΟΣ ΔΗΜΟΣΙΩΝ ΕΡΓΩΝ

"Εχοντας ὑπόψη τὶς διατάξεις :

α) Τοῦ Ν. Δ/τος ἀπὸ 17.7.1923 «περὶ σχεδίων πόλεων, κωμῶν καὶ συνοικισμῶν τοῦ Κράτους καὶ οἰκοδομῆς αὐτῶν« (ΦΕΚ 228/16.8.1923 τεῦχος Α'.)

β) Τοῦ Ν. Δ/τος 797/1971 «περὶ ἀναγκαστικῶν ἀπαλ/σεων » (ΦΕΚ 1/1.1.1971 τεῦχος Α'.)

Πληροφοροῦμε ὅσους ἔχουν ἢ ἀξιώνουν δικαιώματα κυριότητας καὶ τοὺς ἐνυποθήκους δανειστὲς ἢ τρίτους γενικὰ διεκδικητές, ἐπὶ ἀκινήτων ρυμοτομουμένων ἀπὸ τὸ ἐγκεκριμένο πολεοδομικὸ σχέδιο τοῦ Δήμου 'Αθηναίων γιὰ τὴν διάνοιξη τῆς 'Ιερᾶς ὁδοῦ καὶ κατὰ τὸ τμῆμα αὐτῆς ἀπὸ ὁδοῦ Πειραιῶς μέχρι λεωφ. Κων λεωφ κατὰ τὶς ἐνδείξεις τῆς πράξεως ἀναλογισμοῦ 98/72 ὅτι ἡ ἀποζημίωση τῶν ἀκινήτων τούτων καὶ τῶν ἐπικειμένων, ὅπως καθορίσθηκε δυνάμει τῆς ἀριθ. 452/30.4.76 ἀποφάσεως τοῦ Μονομελοῦς Πρωτ. 'Αθηνῶν παρακατατέθηκε στὸ Ταμεῖο Παρακαταθηκῶν καὶ Δανείων 'Αθηνῶν. Γιὰ τὴν παρακατάθεση αὐτὴ ἔχει ἐκδοθεῖ τὸ ἀριθ. 465696/27.8.77 γραμμάτιο συστάσεως παρακαταθήκης συνολικοῦ ποσοῦ δραχμῶν ὀγδόντα ὀκτὼ ἑκατομμυρίων ἐννεακοσίων ἑξήντα μιᾶς χιλιάδων , τετρακοσίων ἐνενήντα (88.961.490) καὶ ὑπὲρ τῶν ἑξῆς προσώπων τὰ ὁποῖα ἐμφανίζονται σὰν ἰδιοκτῆτες τῶν ρυμοτομουμένων :

1) Φ. Λαρδῆς (766.440) δραχ. 2) 'Αντ. καὶ 'Ιωάν. Βρεττὸς (1.350.620) δραχ. 3) Χαρ. καὶ Μαρ. Θεοδωροπούλου (1.075.600), 4) 'Ιωάν. Παπαλεβέντης (1.784.550) δραχ. 5) Κληρ. 'Ανδρ. Τσατίρη (1.718.600) δραχ., 6) Κληρ. Κ. Δελβενακιώτη (1.793.760) δραχ., 7) Κληρ. Δούση (1.819.360) δραχ. 8) Βασ. Κέδρα κτλ. (2.928.000) δραχ., 9) 'Εθνικὴ Τράπεζα (8.964.420) δραχ., 10) 'Αναστ. Λαμπίρης (3.704.000) δραχ. 11) Δημ. Κουρέπης (2.174.000) δραχ. 12) Παν. 'Αναστόπουλος (539.600) δραχ. 13) Σοφία Παπανικολάου (6.482.900) δραχ. 14) Κληρ. "Αννας Μαρίνη κτλ. (4.206.000) δραχ. 15) 'Αντ. Παπαμακάριος (1.825.900) δραχ., 16) Κων. καὶ 'Αναστ. Σιρίγου (2.022.500) δραχ. 17) 'Αφοὶ Παρασκευόπουλοι (10.394.400) δραχ. 18) Κυριάκος Μαρκίδης (11.966.550) δρχ. 19) Παν. Πετρόπουλος κτλ. (2.400.150) δραχ. 20) Σωτηρ. Πουλημένου (5.122.300) δραχ., 21) Αἰκ. Τσιμπούκη κτλ. (2.203.400) δραχ. 22) 'Αναστ. Πολιτόπουλος (4.967.750) δραχ., 23) 'Ελπινίκη Δραβίλλα (1.453.000) δραχ. 24) Νικ. Νικητάκης κτλ. (2.357.950) δραχ., 25) Νικ. Ζώγας (1.598.040) δραχ., 26) 'Ιωάν. 'Αντ. Οἰκονομάκου (1.047.600) δραχ., 27) Κληρ. Δημ. Καποτᾶ (198.600) δραχ. 28) "Αλκης Κασκαρέλης (57.200) δραχ. 29) Δημ. Κασκαρέλης δραχ. (1.788.300) 30) Βασ. Μανωλᾶ καὶ Θεοδ. 'Αντωνιάδης (250.000) δραχ.

'Η ἀποζημίωση αὐτὴ θὰ καταβληθεῖ μέσω τοῦ Ταμείου Παρακαταθηκῶν καὶ Δανείων μόνον σὲ ὅσους ἀναγνωρισθοῦν σύμφωνα μὲ τὸ νόμο, ὡς δικαιοῦχοι.

'Η ἀπόφαση αὐτὴ νὰ δημοσιευθεῖ στὴν 'Εφημερίδα τῆς Κυβερνήσεως.

'Αθῆναι, 27 Αὐγούστου 1977

Μὲ 'Εντολὴ τοῦ 'Υπουργοῦ
'Ο Διευθυντής
ΑΛ. ΒΑΦΕΙΑΔΗΣ

'Αριθ. Α. 4968 (11)

Περὶ ἀνακοινώσεως παρακαταθέσεως ἀποζημιώσεως ἀκινήτων ρυμοτομουμένων ἀπὸ τὸ ἐγκεκριμένο πολεοδομικὸ σχέδιο τῶν Δήμων Αἰγάλεω καὶ Χαϊδαρίου γιὰ τὴν διάνοιξη τῆς 'Ιερᾶς ὁδοῦ κατὰ τὸ τμῆμα αὐτῆς μεταξὺ τῶν ὁδῶν 'Αβέρωφ Μυστρᾶ καὶ Αἰσχύλου.

Ο ΥΠΟΥΡΓΟΣ ΔΗΜΟΣΙΩΝ ΕΡΓΩΝ

"Εχοντας ὑπόψη τὶς διατάξεις :

α) Τοῦ Ν. Δ/τος ἀπὸ 17.7.1923 «περὶ σχεδίων πόλεων, κωμῶν καὶ συνοικισμῶν τοῦ Κράτους καὶ οἰκοδομῆς αὐτῶν » (ΦΕΚ 228/16.8.1923 τεῦχος Α'.).

β) Τοῦ Ν. Δ/τος 797/1971 «περὶ ἀναγκαστικῶν ἀπαλ/σεων» (ΦΕΚ 1/1.1.1971 τεῦχος Α'.)

Πληροφοροῦμε ὅσους ἔχουν ἢ ἀξιώνουν δικαιώματα κυριότητας καὶ τοὺς ἐνυποθήκους δανειστὲς ἢ τρίτους γενικὰ διεκδικητές, ἐπὶ ἀκινήτων ρυμοτομουμένων ἀπὸ τὸ ἐγκεκριμένο πολεοδομικὸ σχέδιο τῶν Δήμων Αἰγάλεω καὶ Χαϊδαρίου γιὰ τὴν διάνοιξη τῆς 'Ιερᾶς ὁδοῦ κατὰ τὸ τμῆμα αὐτῆς μεταξὺ τῶν ὁδῶν 'Αβέρωφ–Μυστρᾶ καὶ Αἰσχύλου κατὰ τὶς ἐνδείξεις τῆς πράξεως ἀναλογισμοῦ 163/72 ὅτι, ἡ ἀποζημίωση τῶν ἀκινήτων τούτων καὶ τῶν ἐπικειμένων, ὅπως καθορίσθηκε δυνάμει τῶν ὑπ' ἀριθμ. 231/3.3.76 καὶ 911/23.9.76 ἀποφάσεων τοῦ Μονομελοῦς Πρωτοδικείου 'Αθηνῶν παρακατέθηκε στὸ Ταμεῖο Παρακαταθηκῶν καὶ Δανείων 'Αθηνῶν. Γιὰ τὴν παρακατάθεση αὐτὴ ἔχει ἐκδοθεῖ τὸ ἀριθμ. 465697/27.8.77 γραμμάτιο συστάσεως παρακαταθήκης συνολικοῦ ποσοῦ δραχμῶν σαράντα τεσσάρων ἑκατομμυρίων τρακοσίων ἑξήντα τεσσάρων χιλιάδων ἑξακοσίων σαράντα (44.364.640) καὶ ὑπὲρ τῶν ἑξῆς προσώπων τὰ ὁποῖα ἐμφανίζονται σὰν ἰδιοκτῆτες τῶν ρυμοτομουμένων :

1) Θεόδωρος καὶ 'Ελένη Τσολάκη δραχ. (336.540) 2) 'Αφοὶ Καζανίτα δραχ. (349.618), 3) 'Ελισσάβετ Μωράκη καὶ 'Αριστ. Χαρβαλιᾶς δραχ. (199.780) 4) 'Αριστ. Χαρβαλιᾶς δραχ. (1.332.042), 5) 'Εριουργία Σιγάρα Α.Ε. δραχ. (6.198.150) 6) Εὐαγγ. Μυτιληναίου δραχ. (31.800) 6) Νικ. καὶ Βασ. Τζαμπαζόγλου δραχ. (2.767.300) 7) Βιοσκάλ Τρυφονόπουλος καὶ υἱὸς Α.Ε. δραχ. (7.944.300), 8) 'Αντώνιος Κεσίσογλου δραχ. (1.394.625), 9) Χρυσοῦλα Μάρκου δραχ. (488.375) 10) Μαρία Μάρκου δραχ. (457.450), 'Ιωάννης Μπαμπούσης δραχ. (496.925), Α.Ε. Ζέφυρος δραχ. (127.060), 13) Μαρία Π. Μπουρτζούκου δραχ. (985.685), 14) Γεώργιος Γιαννακάκης (115.375) 15) Ε. Λαδόπουλος καὶ Γ. Κατσίμπρας δραχ. (605.550) 16) Κων/να Ναυπλιώτη δραχ. (562.700) 17) Σισμανόγλειον "Ιδρυμα δραχ. (638.250), 18) Μαργαρὼ Σωτηρίου (446.670) δρχ. (Δρομοκαΐτειον Θεραπευτήριον δραχ. (6.000) 20) 'Ιωάννης Βελέντζας δραχ. (2.151.800), 21) Κλέαρχος Κ. Σακελάρης δραχ. (955.500), 22) Σῖμος Θ. Μαυρόπουλος δραχ. (520.600), 23) 'Ανδρέας Χατζηβασιλείου δραχ. (651.625), 24) Βασιλικὴ 'Αϊδίνη δραχ. (533.380), 25) Θεοδώρα Μακρῆ (608.300) δραχ. 26) Βασιλικὴ χήρα Μ. Γιούρκα κτλ. δραχ. (551.400) 27) Βλάσσης Π. Κανελλόπουλος κτλ. δραχ. (457.750) 28) Νικ. Τσακίρης καὶ 'Ηλίας Μάνδρος δραχ. (446.400) 29) Σωτηρία Γώγου δραχ. (240.750), 30) Μ. Κοτρώνης δραχ. (518.400), 31) Παν. Μπονάκης δραχ. (632.300) 32) Θ. Τσουμάκης κτλ. δρχ. (519.300) , 33) 'Αντ. Χαλυβόπουλος δρχ. (504.300) 34) Μαρία Ζαμπέτα δραχ. (656.200) 35) Σοφία Μπολέτη δραχ. (625.700), 36) Νικ. Μπαρμπαλιᾶς δραχ. (453.900), 37) 'Αφοὶ Μακαρατζῆ (582.700) δραχ. 38) 'Αλ. Πέππας δραχ. (991.850), 39) 'Ηλίας 'Αναστασόπουλος κτλ. δραχ. (389.950), 40) Βαλσ. Μαραβέλη δραχ. (279.450), 41) Σπυρ. Μπασκλανέας δραχ. (847.650), 42) Μαρία Λαδᾶ κτλ. δραχ. (546.200), 43) Κληρ. 'Ηλία Κόλλια δρχ. (6[illegible]60) 44) Γεώργιος Κοκκινογένης (539.850) δραχ., 46) 'Α.

Λέρα κτλ. δραχ. (1.119.000) 47) Δημ. Μαρτσούκου κτλ., δραχ. (366.100), 48) Δημ. Γ. Βούλγαρης δραχ. (395.200) 49) Γ. Τσακίρης κτλ. δραχ. (644.830) 50) Ἰωάννης Καλογερόπουλος δραχ. (499.000).

Ἡ ἀποζημίωση αὐτὴ θὰ καταβληθεῖ μέσω τοῦ Ταμείου Παρακαταθηκῶν καὶ Δανείων μόνον σὲ ὅσους ἀναγνωρισθοῦν σύμφωνα μὲ τὸν νόμο ὡς δικαιοῦχοι.

Ἀθῆναι, 27 Αὐγούστου 1977

Μὲ Ἐντολὴ τοῦ Ὑπουργοῦ
Ὁ Διευθυντὴς
ΑΛΕΞ. ΒΑΦΕΙΑΔΗΣ

ΕΚ ΤΟΥ ΕΘΝΙΚΟΥ ΤΥΠΟΓΡΑΦΕΙΟΥ